

Мувофиқа қарда шуд
ШЕБДА РВКД Чӯлқурин Тоҷикистон
дир. виллойти Суғд
Сардор 
16.12.2015.сон

Соҳтмони бинои истиқомати 12-ошёна бо маркази савдо ва хизматрасонӣ ва дар зери бино таваққуфгоҳи нақлиёти сабукрав бо назардошти майдончаи варзишии бачагона воқеъ дар маҳаллаи 19-уми шаҳри Хучанд, вилояти Суғд

Нақшаи генералӣ
Генеральный план
барои мувофиқакуни


Мувофиқ ба тарздаи шуд барои қарни қардаи иншоот ланбача гардишҳои алтернативӣ сохта ба қисмҳои қода дода шаванд.

Шабакҳои барқии шаҳри Хучанд
МУВУФИҚА ҚАРДА ШУД
Филiales мувофиқа 1 сол
Дар вақти гузаронидани корҳои таъмири назаранд ШБШХ диллалат қарда шуд
Тел: 8-71-41, 4-61-80, 2-34-51.
Боқд ҳудуди мувофиқатини хатҳои кабелӣ ва ҳавонии иртирқли барқ риса қарда шаванд. Чойҳои бурнда гузаштани хатҳои кабелӣ дастӣ қарда шаванд.

ФИЛИАЛИ УСҚ-ТТ
МУВУФИҚА ҚАРДА ШУД
МУҲЛАТИ ТАҚДИМ
ХАТРОНИ ТАҚДИМ
КОРҶОН ДАР
№ 4-57-55
ДАДА
11.12.14

Мувофиқ ба қарда шуд.
Мувофиқ ба қарда шуд.
Мувофиқ ба қарда шуд.
ҶУЙҲАТИ БИНОҶО ВА ИНШООТҶО:

- Соҳтмони маҷмааи истиқомати бисёрёшна - 1.
Биноҳои мавҷудбуда - 2.
Биноҳои ба нақша гирифташуда (мувофиқи нақшаи генералӣ) - 3.
Роҳи автомобилгарди лоиҳавӣ (мувофиқи нақшаи генералӣ) - 4.
Сабззорҳои таҳияшаванда - 5.
Роҳи байни квартали лоиҳавӣ - 6.

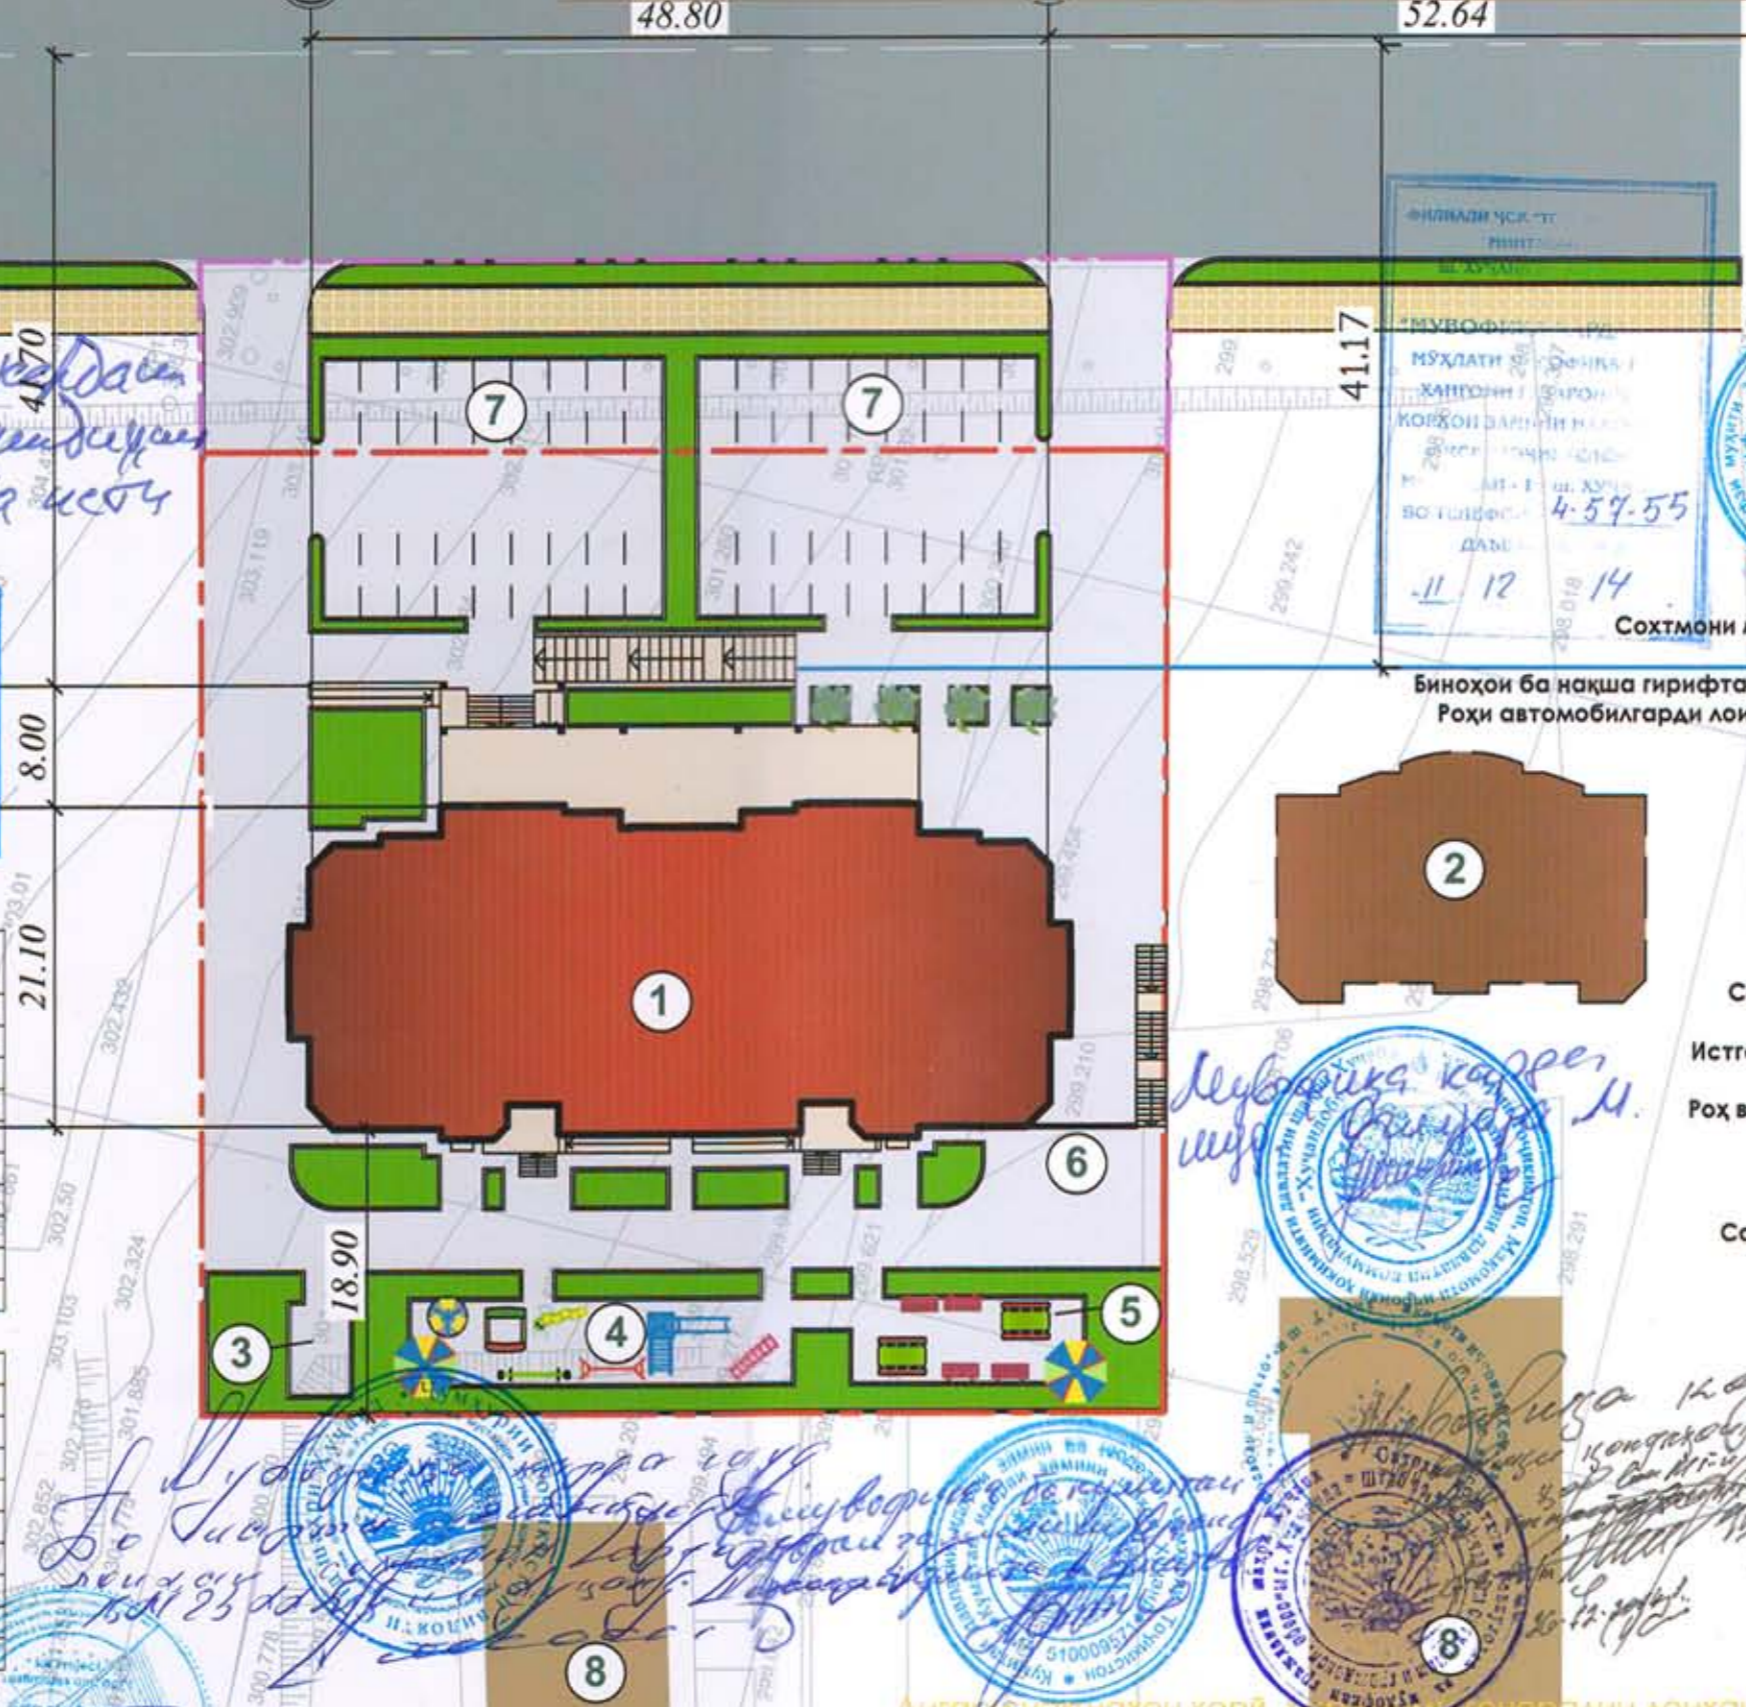

Шарҳи бино ва гирду гаши он

№	Номгӯй	Алеме ра. шт.	ОШ-ёна	Масоҳати сохтмон	Ҷанбаи
1	Бинои истиқомати таҳияшаванда	1	12	1337.00	—
2	Бинои истиқомати 7 ошёна	1	7	—	—
3	Майдончаи хочаги	1	—	124.0	—
4	Майдонча барои базии қудакон	1	—	141.00	—
5	Майдонча барои истироҳат	1	—	84.50	—
6	Майдонча барои гардиши маҷмаа	1	—	144.00	—
7	Таваққуфгоҳ	1	—	762.00	—
8	Хонаҳои истиқомати 5 ошёна	1	—	—	с у х
9	Ҷинои бисерфунксионали "Чавони"	1	—	—	с у х

Масоҳати китъаи таҳияшаванда

№	Масоҳати китъаи таҳияшаванда	Масоҳат	
		м²	%
1.	Масоҳати китъаи таҳияшаванда аз он шумла а) масоҳати зери сохтмон б) масоҳати роҳҳо, майдончаҳо ва роҳравҳо в) масоҳати сабзор	405373 1337.00 2111.73 1605.0	100 33.0 52.0 15.0
2.	Масоҳати китъаи хамшафат аз он шумла) масоҳати роҳҳо, майдончаҳо ва роҳравҳо в) масоҳати сабзор	181.00 1629.0 1182.0	— — —

АЛОМАТҶОН ШАРТӶ:

- Бинои таҳияшаванда ■
- Биноҳои мавҷудбуда ■
- Сабззорҳои таҳияшаванда ■
- Истиқомати автомобилҳои мизҷои ■
- Роҳ ва гузаргоҳҳои мавҷудбуда ■
- Ҳудуди замини ҷудошуда —
- Сарҳади маҳалли хамшафат ■

АНОРОВ Ф. С.
АНОРОВ Т. С.
НАЗАРОВ О. Х., РАСУЛОВ Б. М.
НАЗАРОВ О. Х., РАСУЛОВ Б. М.

Дигар мувофиқатҳои қарда шуд. Дигар мувофиқатҳои қарда шуд.
The rights on the architectural projects and their distribution are protected
Ҳуқуқи лоиҳаҳои меъморий ва паҳнкунии онҳо ҳимоя қарда шудааст
Прав на архитектурные проекты и их распространение защищены



МУВУФИҚА ҚАРДА ШУД
Мувофиқи қарда шуд.
10.12.2014.сон

МУВУФИҚА ҚАРДА ШУД
Мувофиқи қарда шуд.
10.12.2014.сон

МУВУФИҚА ҚАРДА ШУД
Мувофиқи қарда шуд.
10.12.2014.сон

МУВУФИҚА ҚАРДА ШУД
Мувофиқи қарда шуд.
10.12.2014.сон